


JUŽNO PROČELJE
 - NOVO STANJE
 MJ. 1:100

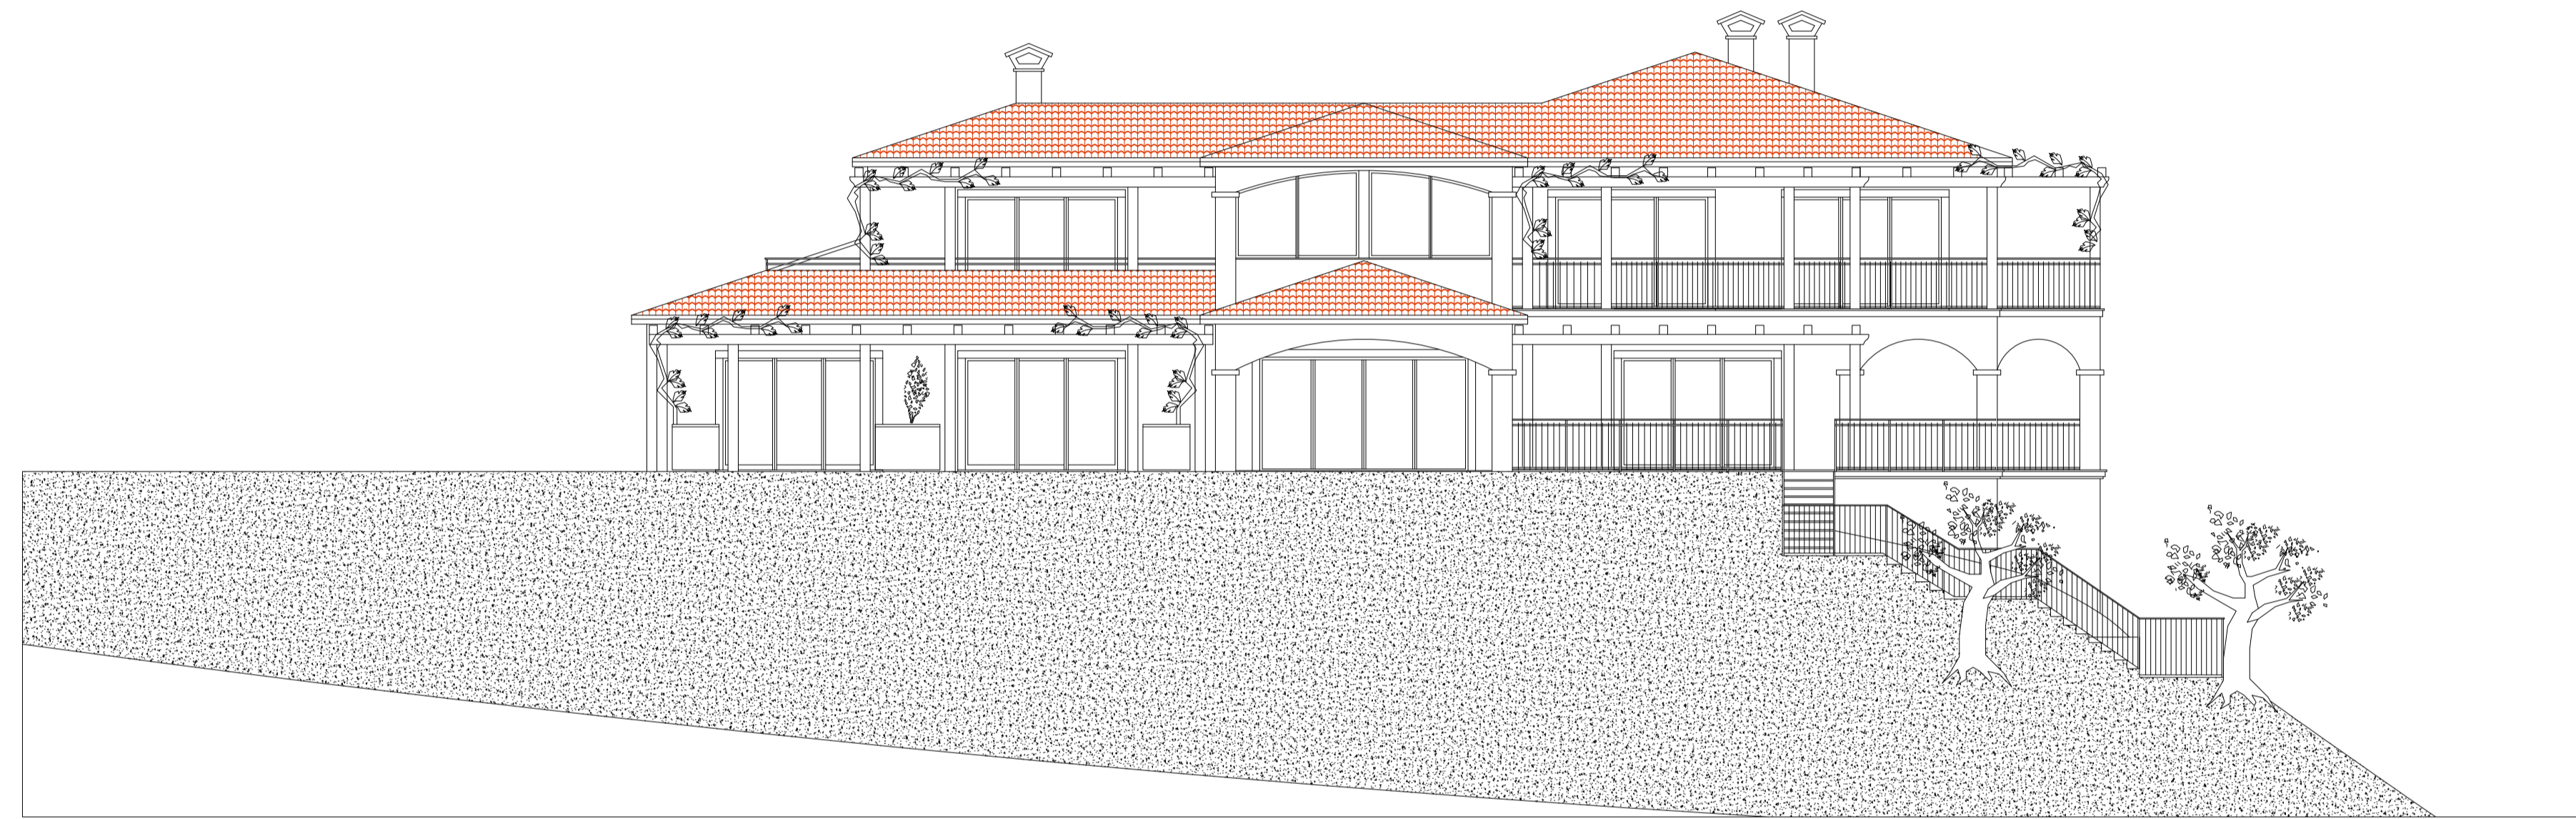

Aris d.o.o. Šupitova 50, HR - Varaždin PROJEKCIJSKO, NADZOR I KONZAL UREĐE Miroslav Šušteršič Gornji Kneževac, 42208, TUPINČI telefon: +385 42 207 620 fax: +385 42 207 621	građevina:	AGROTURISTIČKI OBJEKT SA PRATEĆIM SMJEŠTANIM OBJEKTOM			
	investitor:	Franco Cattunar, Nova Vas 94, 52474 Brtonigla			
	lokacija:	Vesinski kompleks Žrnovo, k.z.br. 6071 ka Nova Vas - Općina Brtonigla			
	vrsta proj.:	GLAVNI ARHITEKTONSKI PROJEKT - MAPA 1			
	sadržaj lista:	PRESJECI D-D I E-E - NOVO STANJE			
gl. projektant:	Renato Bazar, mag.ing.arch.	projektant:	Ivan Vindiš, d.l.a.	listni, dn.:	429/14
projektant:	Ivan Vindiš, d.l.a.		IVAN VINDIŠ dipl.ing.arch.	datum:	kolovoz, 2014.
suradnik:			OVLASŦENI ARHITEKT A 501	mjerilo:	1:100
direktor:	Ivan Vindiš, d.l.a.			broj lista:	20