


SJEVERNO PROČELJE
- NOVO STANJE
MJ. 1:100

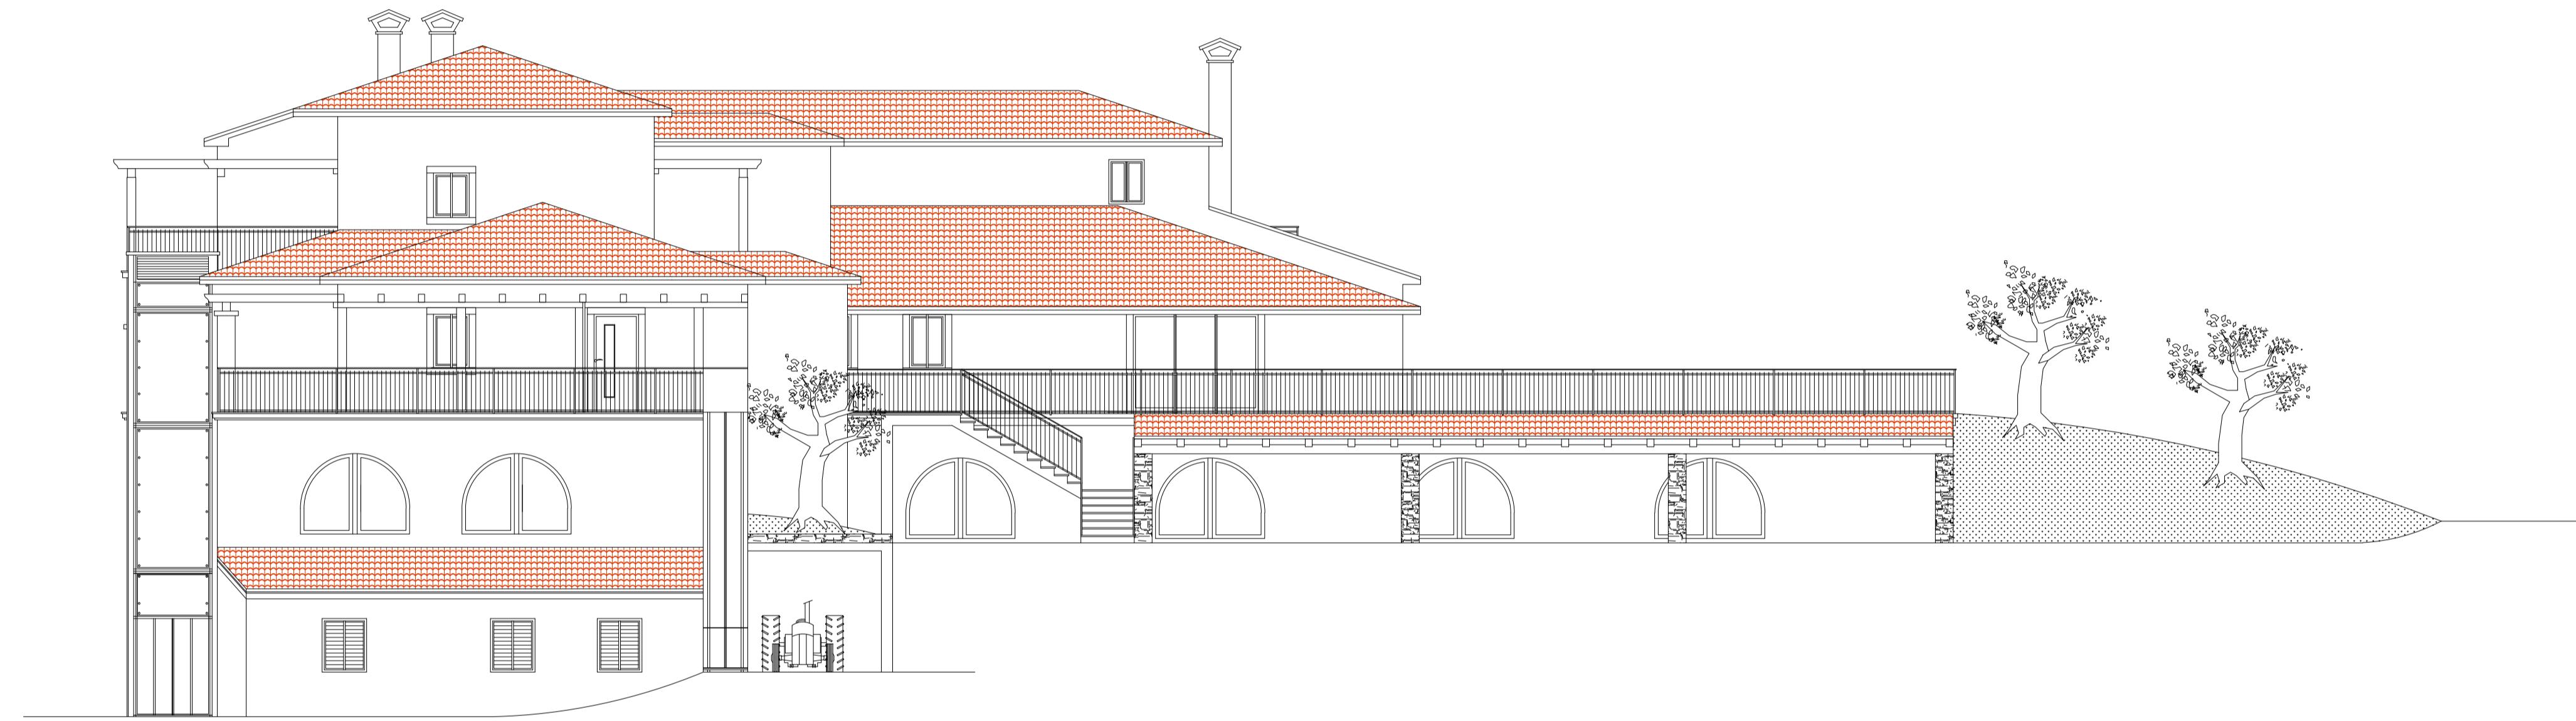

Aris Suplova 50, HR - Varaždin PROJEKTIRANJE, NADZOR I KONZAL- URED: Genji Knežević Mivo Šimac telefon: +385 42 207 620 fax:	grđevina: AGROTURISTIČKI OBJEKT SA PRATEĆIM SMJEŠTAJnim OBJEKTOM
	investitor: Franco Čatunar, Nova Vas 94, 52474 Brtonigla
	lokacija: Vinarski kompleks Zmeng, k.o.b.r. 821 i.k Nova Vas + Opcija Zmeng
	vrsna proj.: GAVNI ARHITEKTONSKI PROJEKT MAPA 1
	sedričaj lista: SJEVERNO PROČELJE - NOVO STANJE
gl. projektant: Renato Bauer, mag.ing.aedif.	projektant: Ivan Vindik, d.i.a.
projektant: Ivan Vindik, d.i.a.	tehn. dn.: 429/14
suradnik: Ivan Vindik, d.i.a.	datum: kolovoz, 2014.
direktor: Ivan Vindik, d.i.a.	mjerilo: 1:100
	broj lista: 18